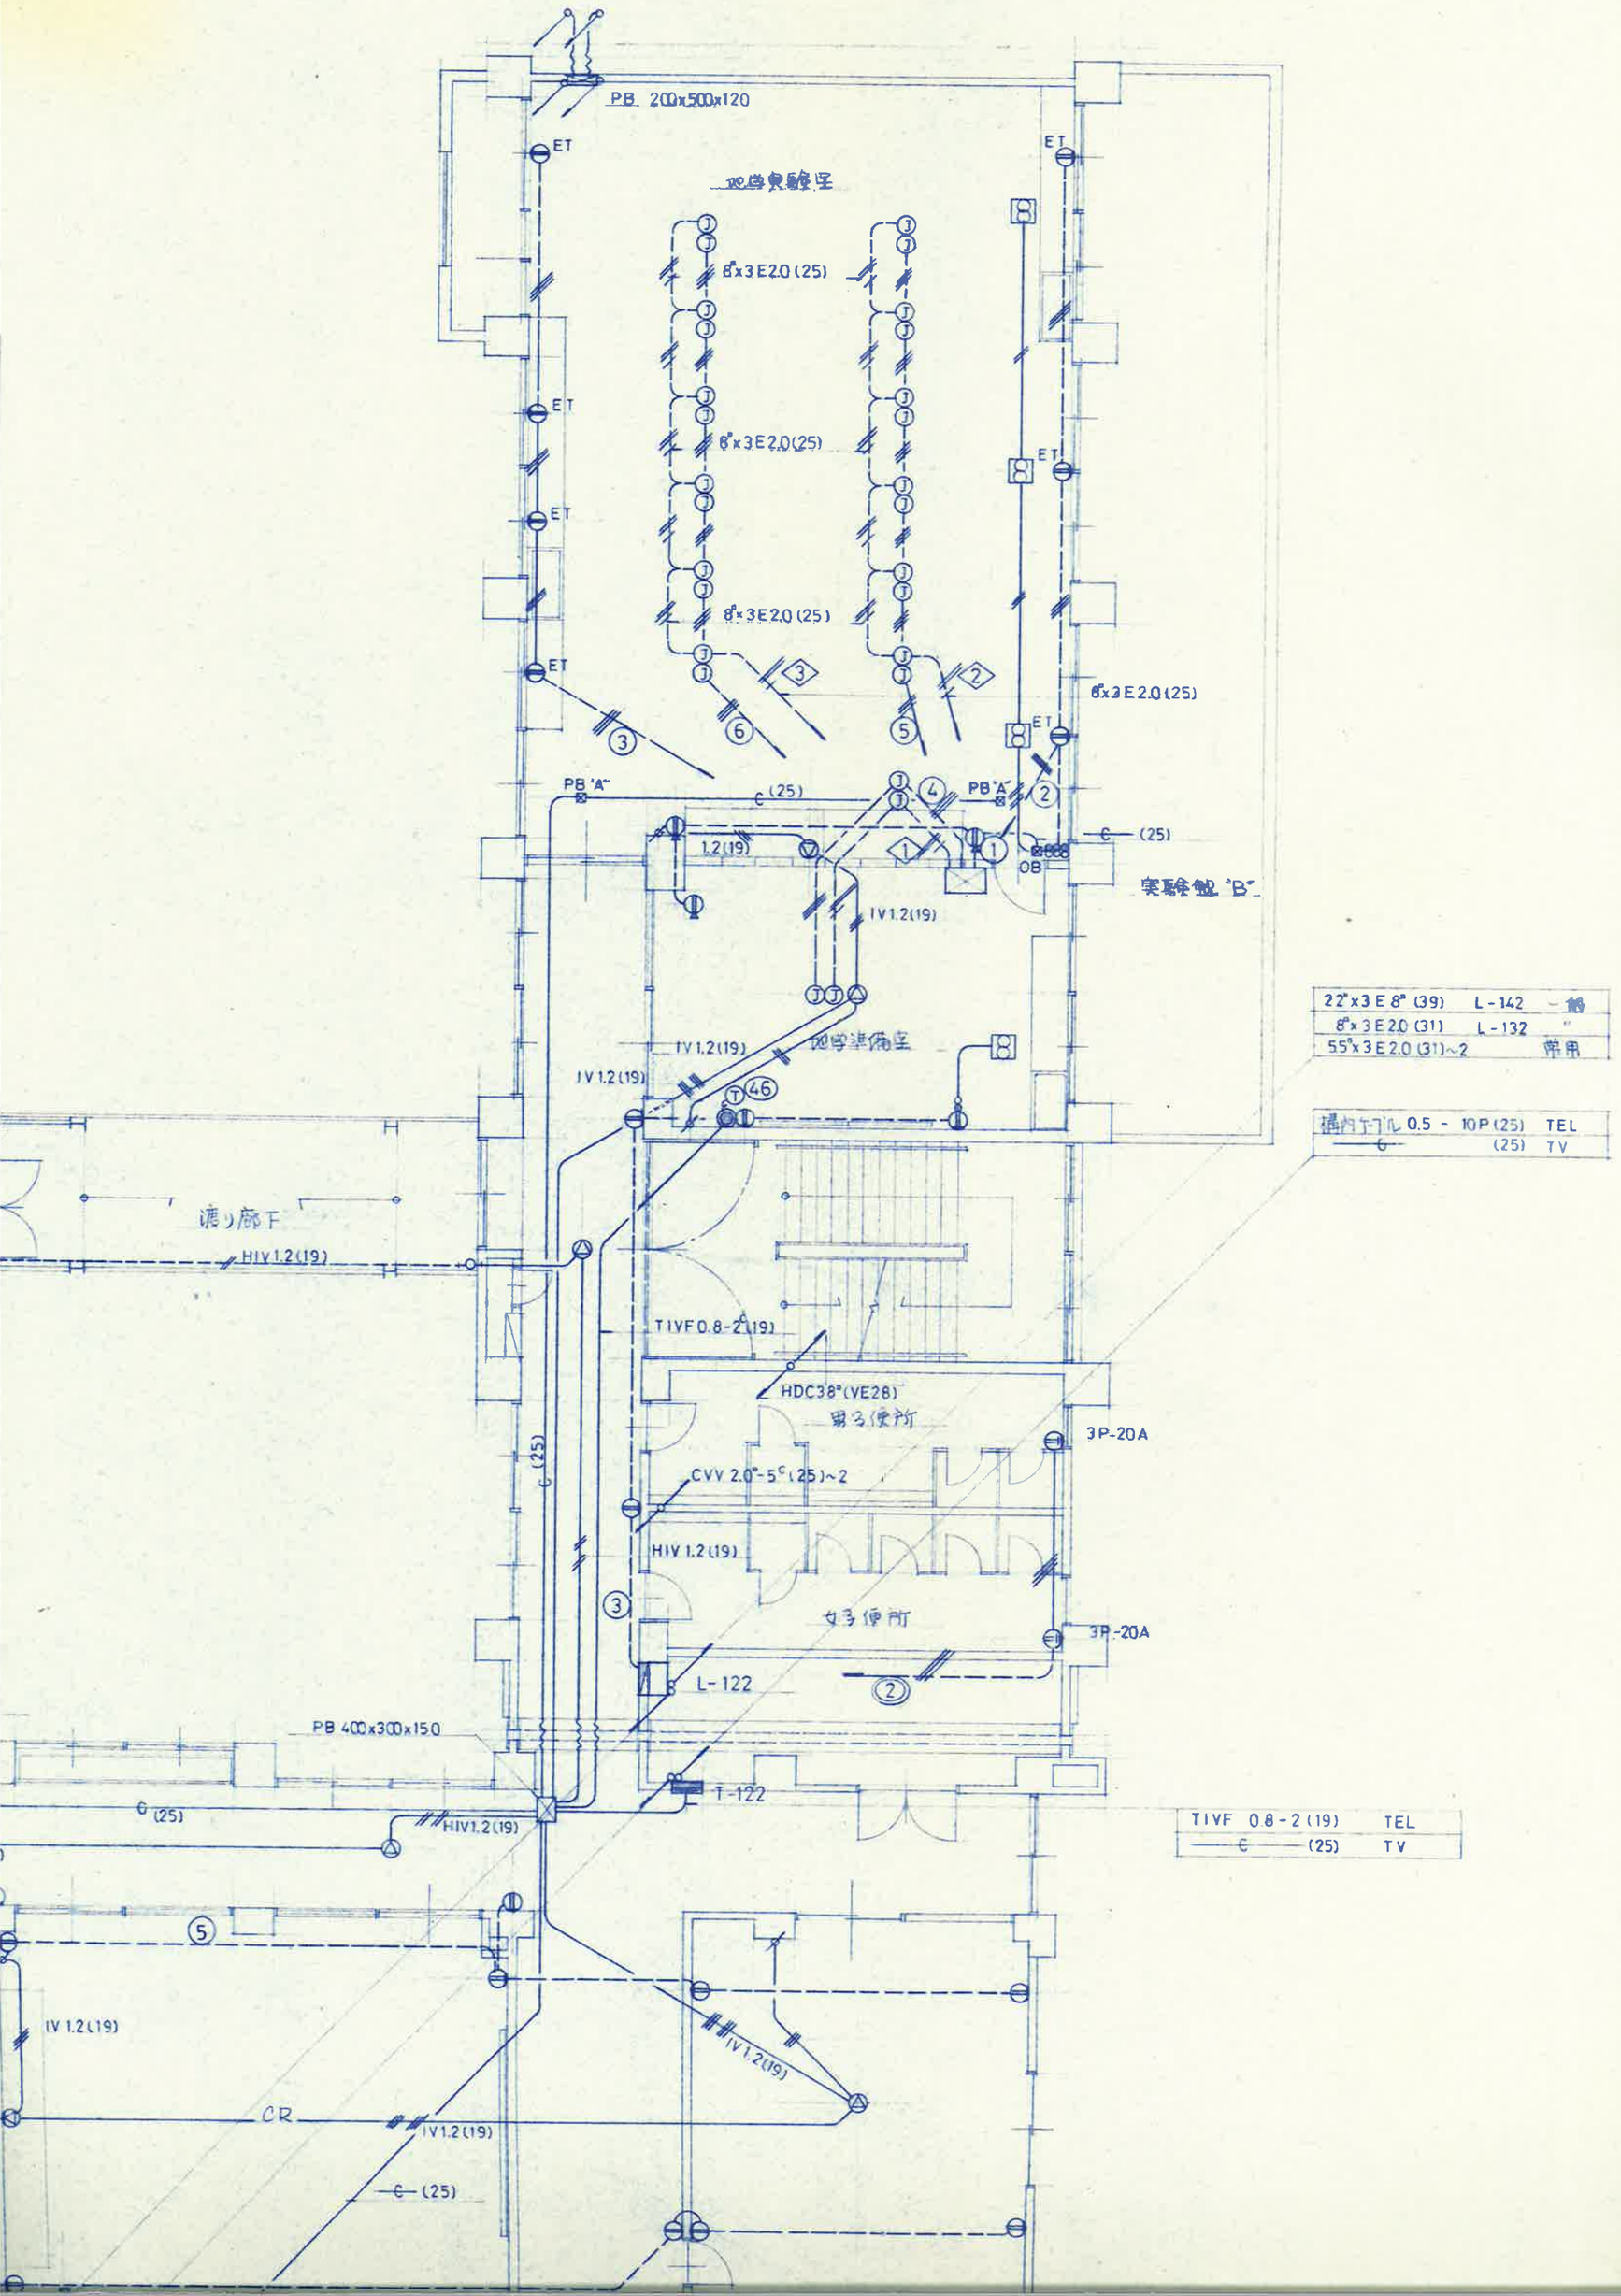
PB. 200x500x120
ET
四学実験室
8"x3E2.0(25)
8"x3E2.0(25)
8"x3E2.0(25)
8"x3E2.0(25)
PB "A"
C (25)
1.2(19)
IV 1.2(19)
OB
実験室 "B"
22"x3E8" (39) L-142 一般
8"x3E2.0 (31) L-132 〃
55"x3E2.0 (31)~2 常用
四学準備室
IV 1.2(19)
IV 1.2(19)
構内ケーブル 0.5 - 10P (25) TEL
(25) TV
廊下
HIV 1.2(19)
TIVF 0.8-2(19)
HDC38"(VE28)
男子便所
3P-20A
CVV 2.0"-5C (25)~2
HIV 1.2(19)
女子便所
3P-20A
L-122
PB 400x300x150
T-122
C (25)
HIV 1.2(19)
TIVF 0.8-2 (19) TEL
C (25) TV
IV 1.2(19)
IV 1.2(19)
CR
IV 1.2(19)
C (25)